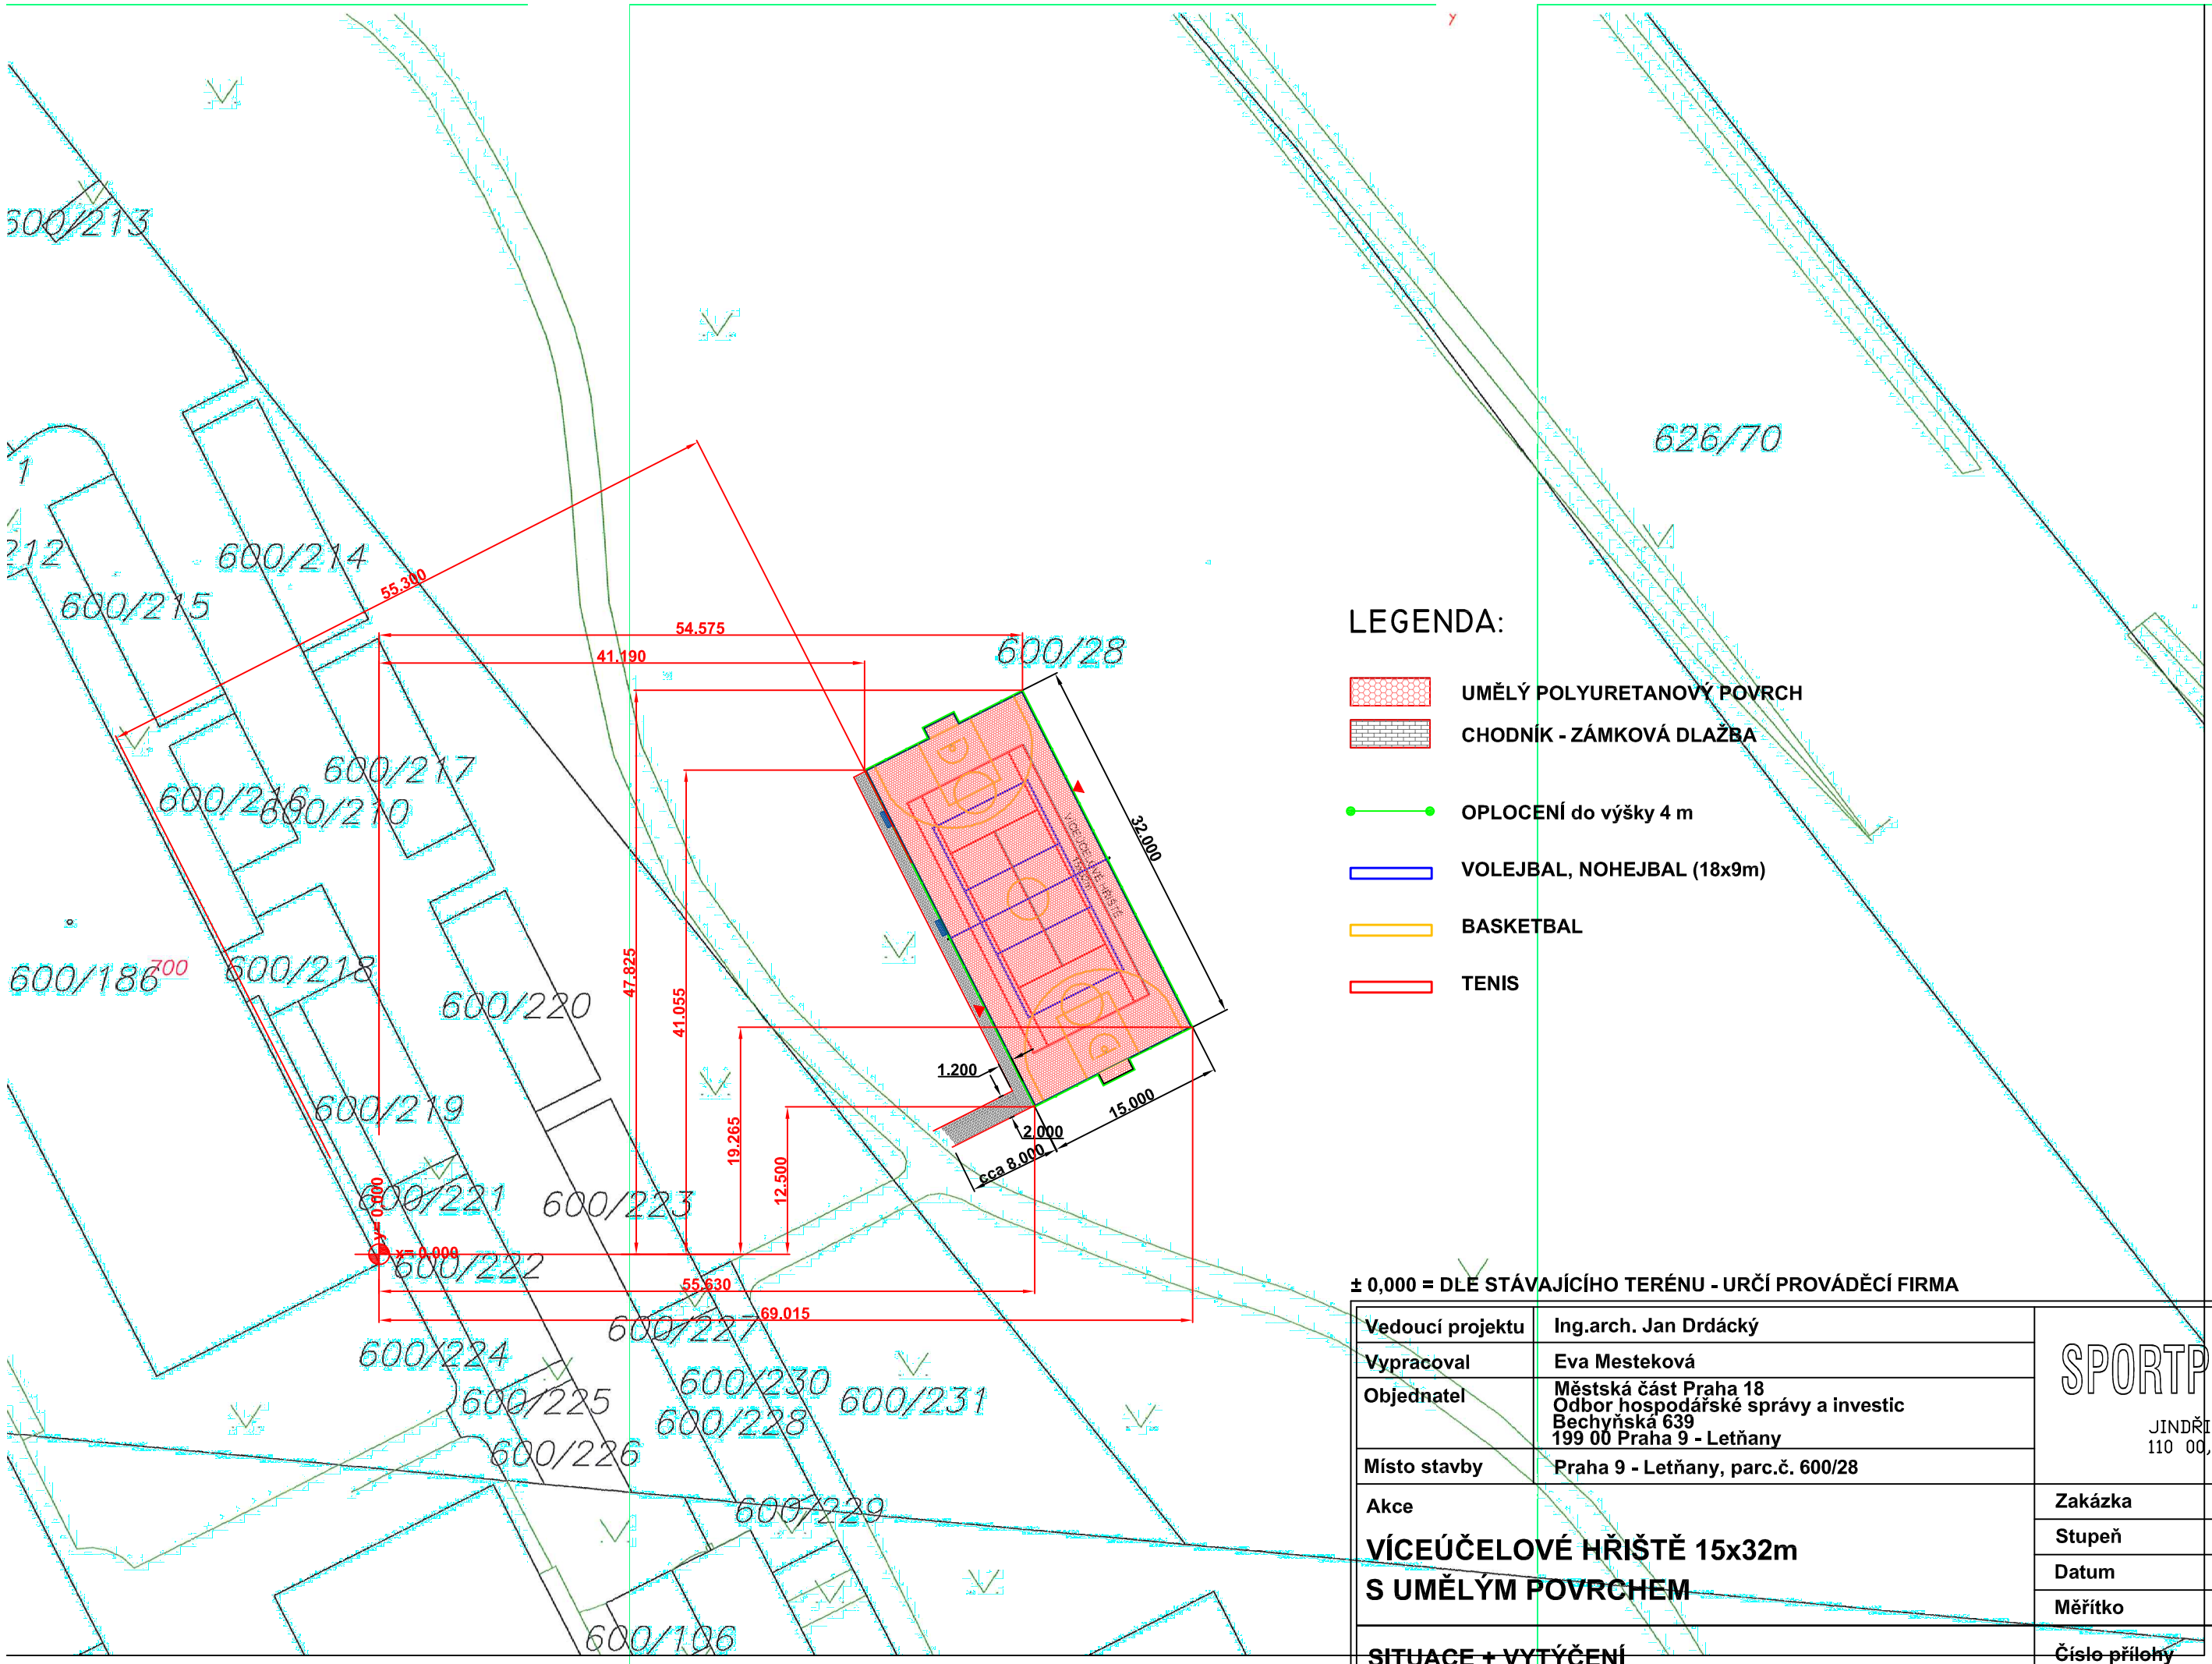

± 0,000 = DLE STÁVAJÍCÍHO TERÉNU - URČÍ PROVÁDĚCÍ FIRMA

Vedoucí projektu	Ing.arch. Jan Drdácký	SPORTPROJEKTA JINDŘIŠSKÁ 30 110 00, PRAHA 1	
Vypracoval	Eva Mesteková		
Objednatel	Městská část Praha 18 Odbor hospodářské správy a investic Bechyňská 639 199 00 Praha 9 - Letňany		
Místo stavby	Praha 9 - Letňany, parc.č. 600/28		
Akce **VÍCEÚČELOVÉ HŘIŠTĚ 15x32m S UMĚLÝM POVRCHEM**		Zakázka	125 011
		Stupeň	DSP
		Datum	10/2011
		Měřítko	1/500
SITUACE + VYTÝČENÍ		Číslo přílohy	F 1.2